


RENOVATION - EXTENSION DE LA SALLE DES FETES DE MASSIEU

MAITRE D'OUVRAGE
COMMUNE DE MASSIEU



Plan masse de la salle des fêtes

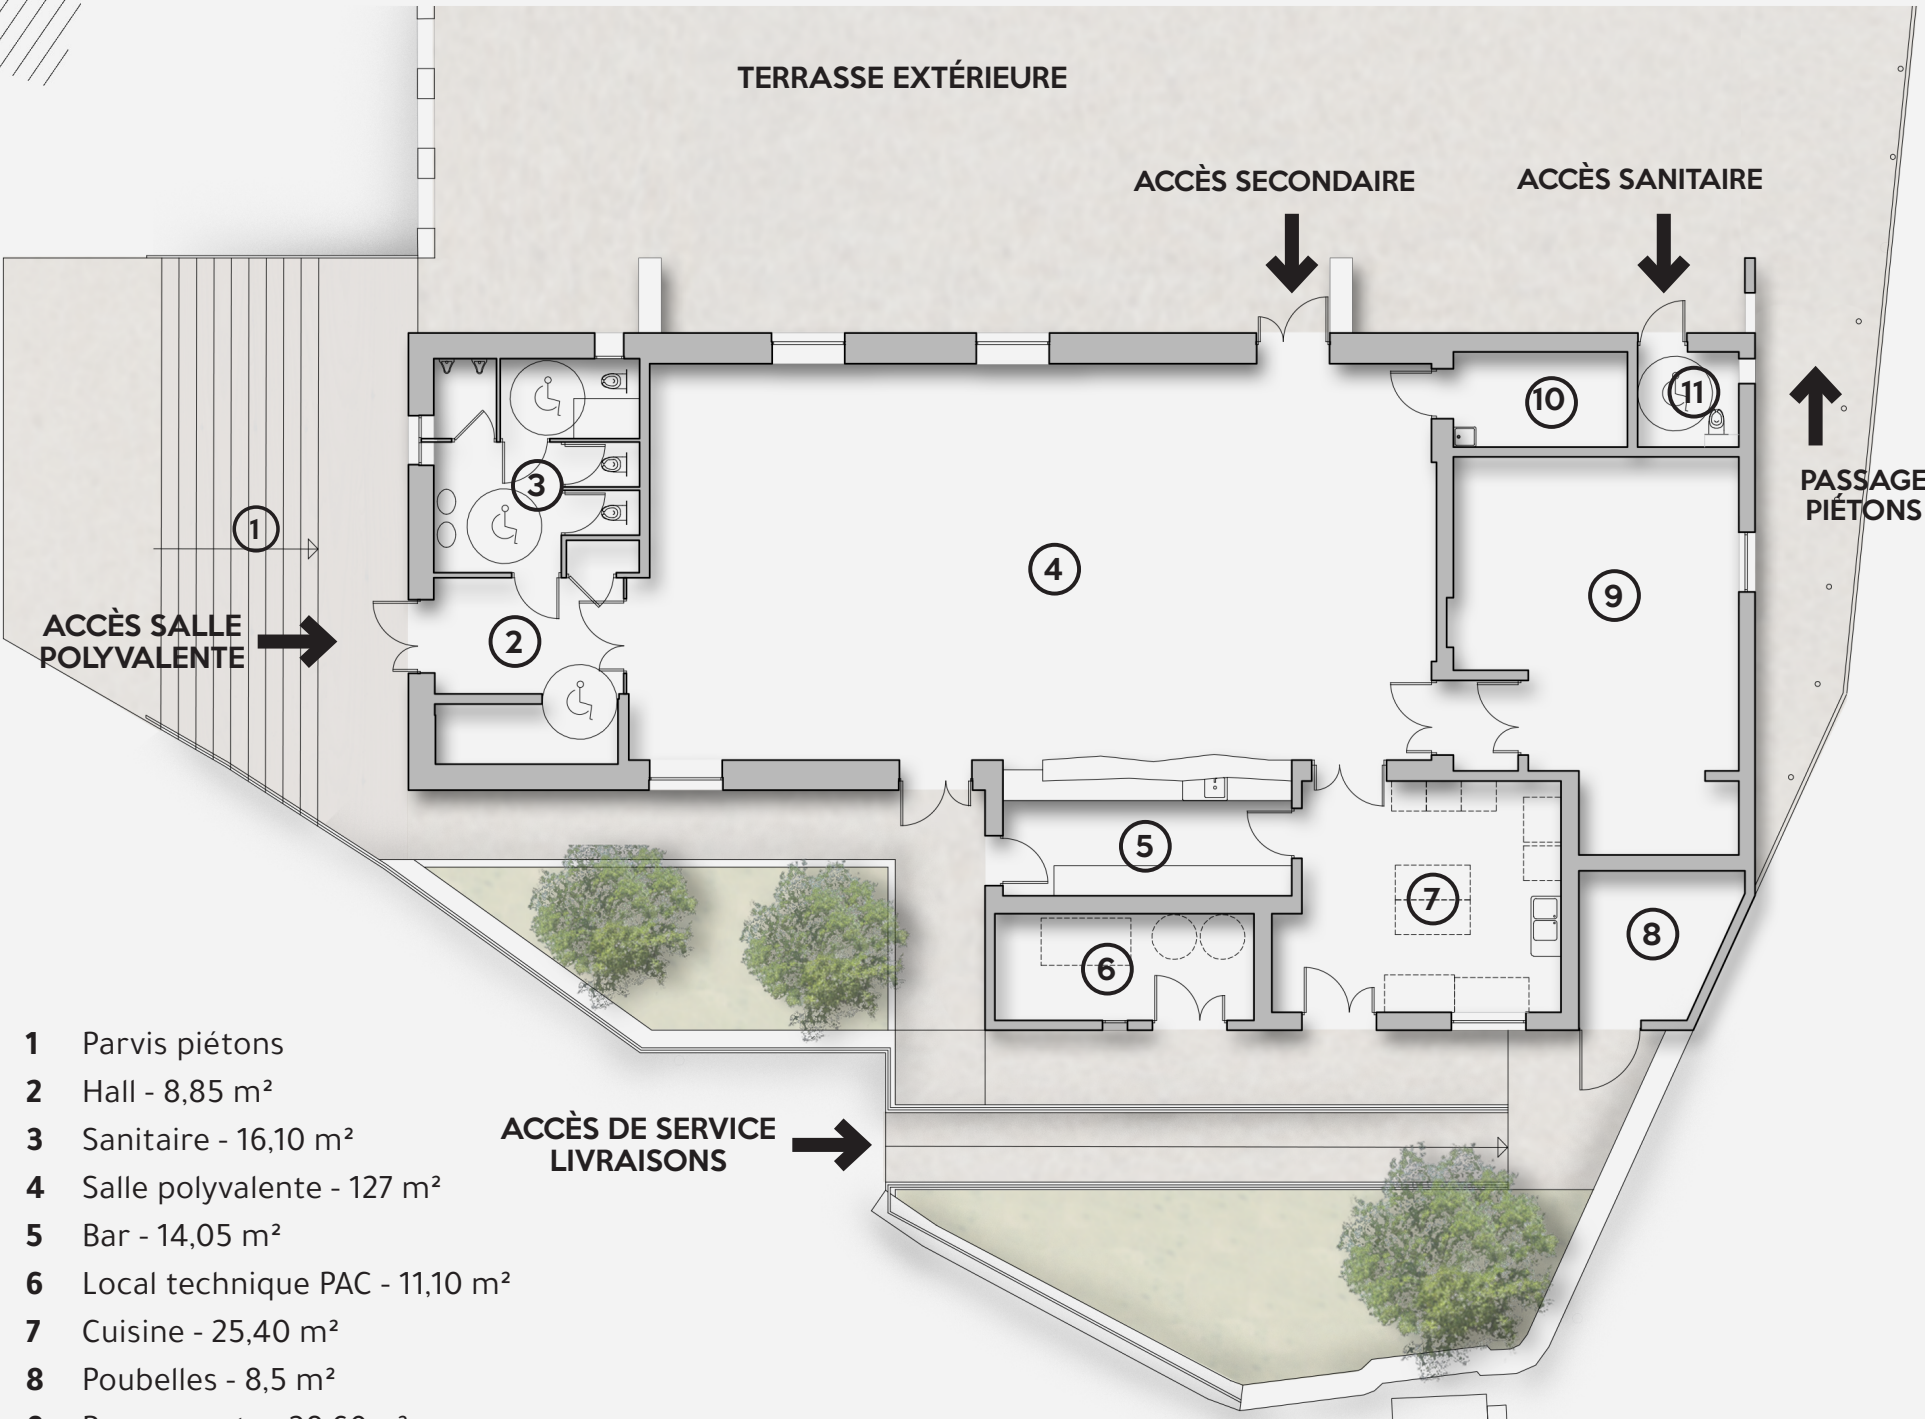


- 1 Parvis piétons
- 2 Hall - 8,85 m²
- 3 Sanitaire - 16,10 m²
- 4 Salle polyvalente - 127 m²
- 5 Bar - 14,05 m²
- 6 Local technique PAC - 11,10 m²
- 7 Cuisine - 25,40 m²
- 8 Poubelles - 8,5 m²
- 9 Rangements - 38,60m²
- 10 Local entretien - 6,65m²
- 11 Sanitaire public - 3,80m²


Plan de RDC de la salle des fêtes




Visualisation depuis la rue des Ecoles

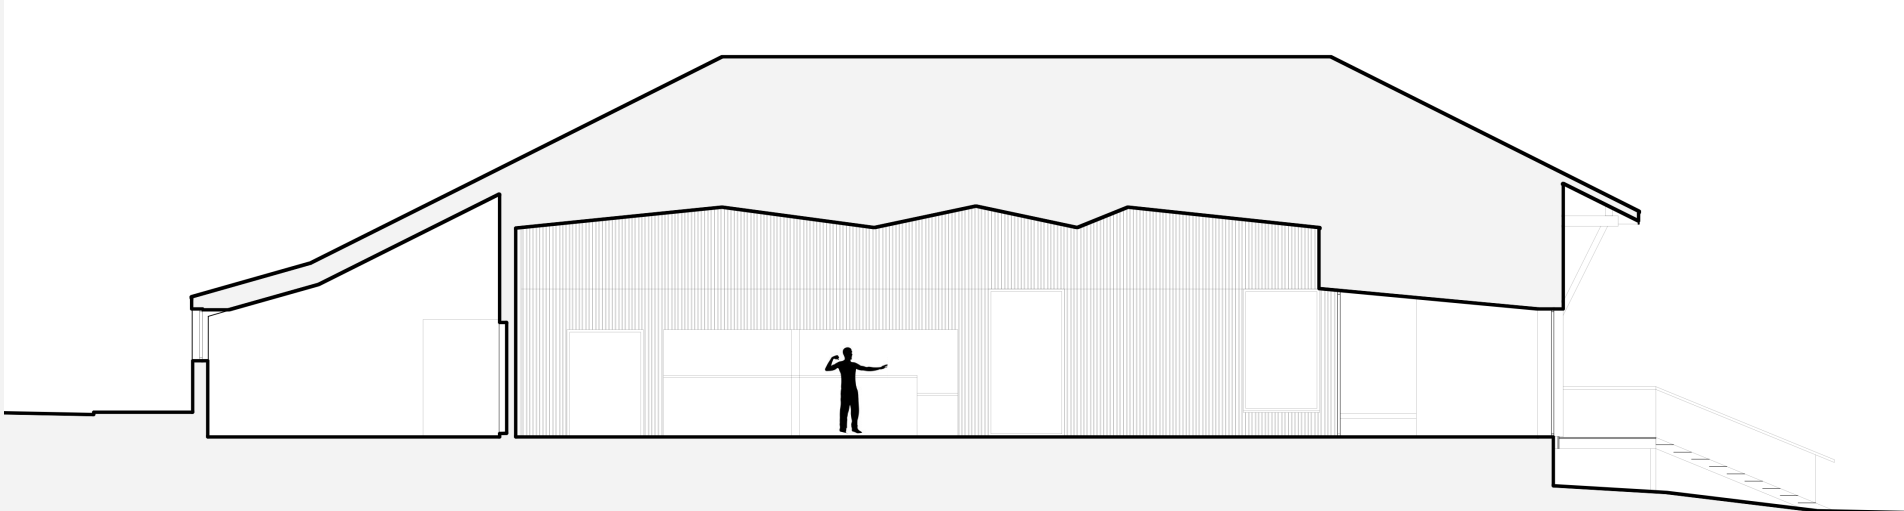


Coupe Nord-sud dans la salle des fêtes

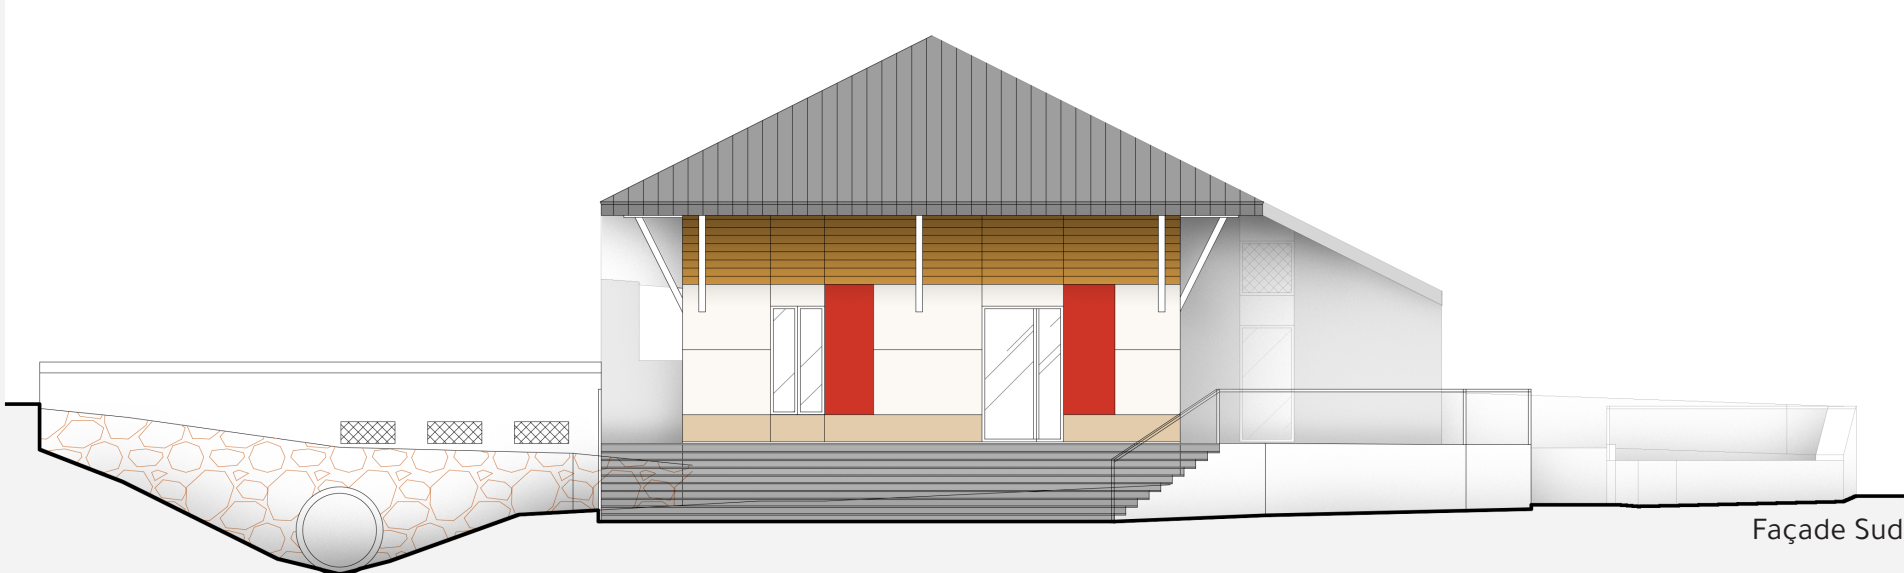


Façade Sud

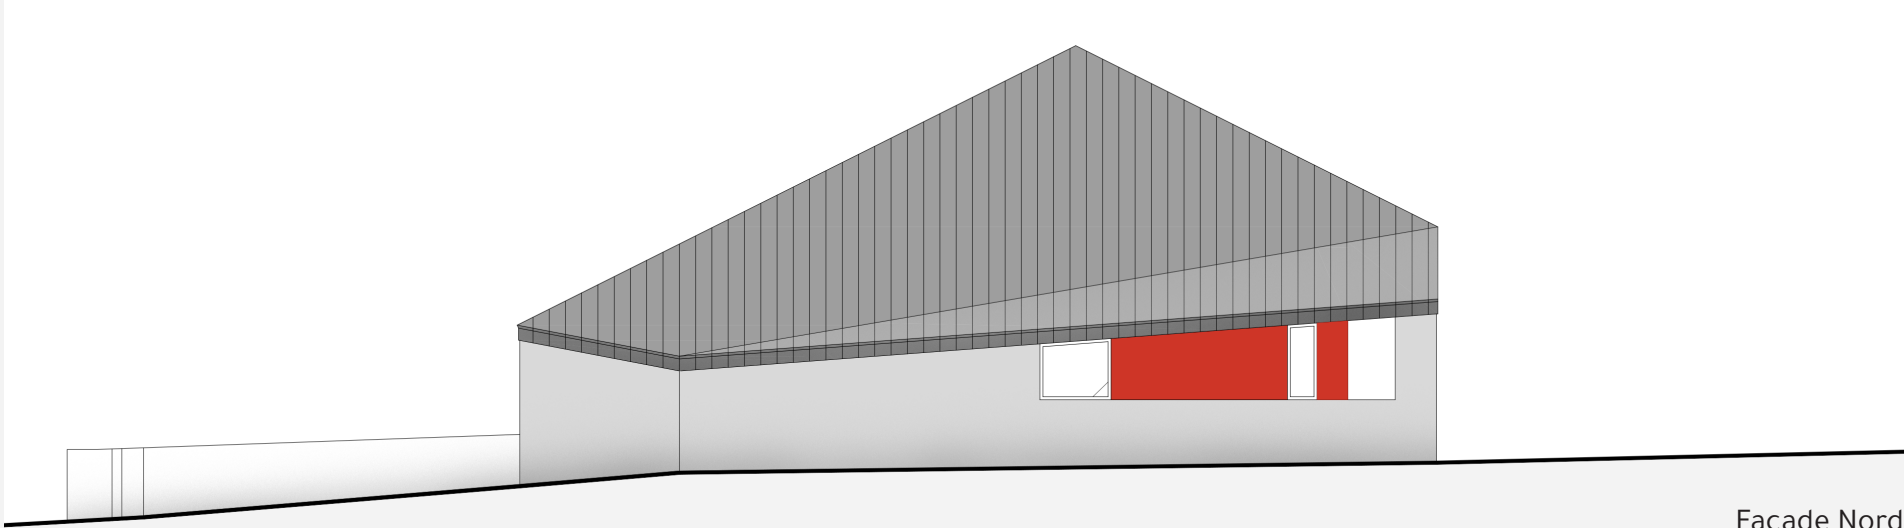

Façade Nord

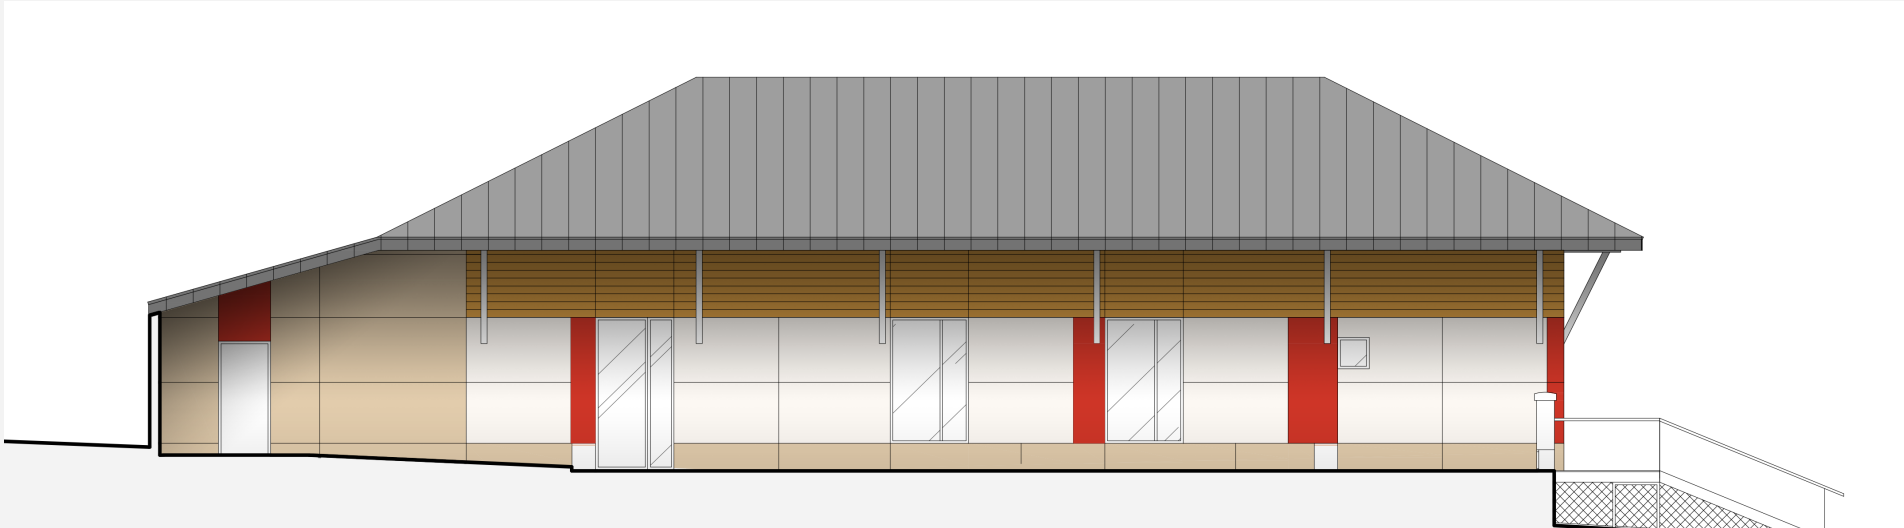

Façade Ouest

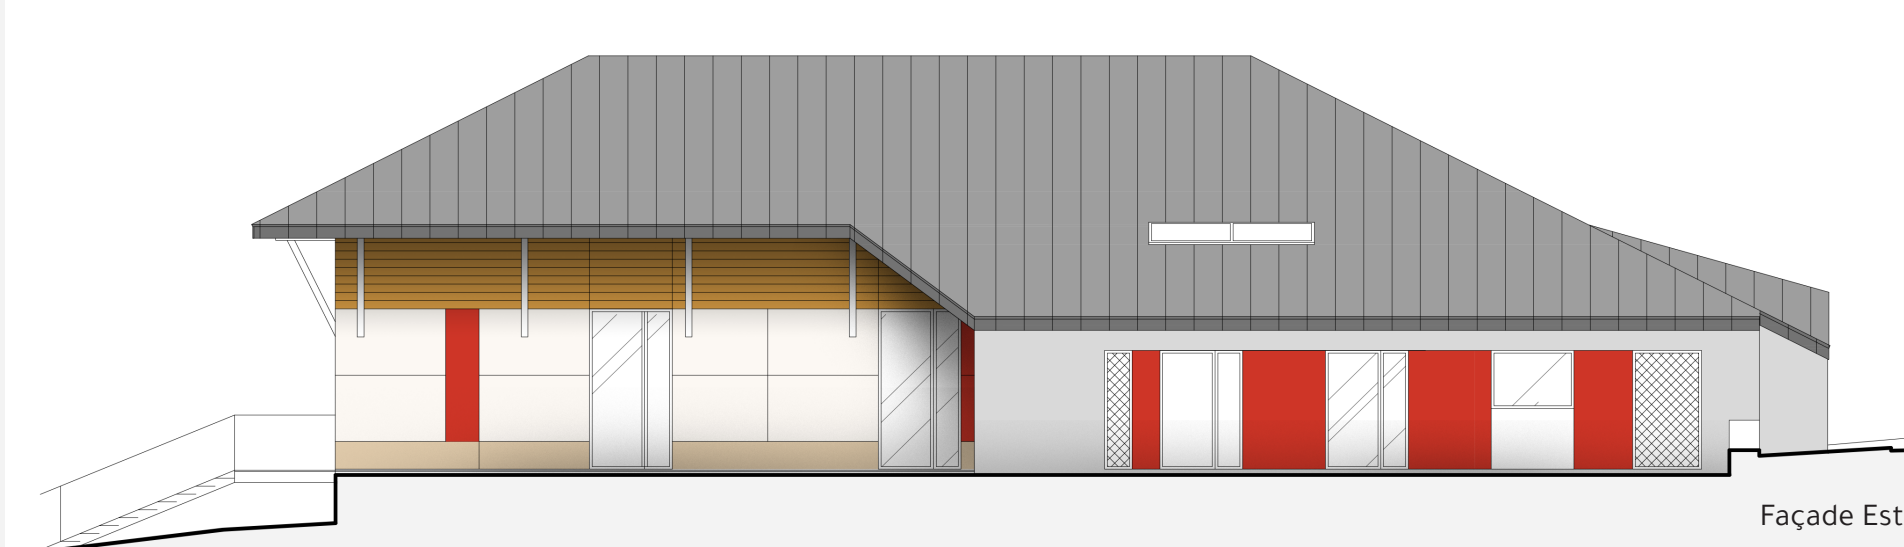

Façade Est



Visualisation depuis l'allée du château